



CZARNA_50 to kameralna inwestycja w Plewiskach, oferująca funkcjonalne lokale o powierzchni **126,65 m²**. Przemyślany układ pomieszczeń, garaż oraz ogródek z tarasem tworzą komfortową przestrzeń do życia dla całej rodziny.



Niniejsza karta lokalu ma charakter informacyjny i nie stanowi oferty w rozumieniu art. 66 § 1 Kodeksu cywilnego. Przedstawione wizualizacje oraz wyposażenie mają charakter poglądowy i mogą ulec zmianie.




RZUT PARTERU, SKALA 1:100

Niniejsza karta lokalu ma charakter informacyjny i nie stanowi oferty w rozumieniu art. 66 § 1 Kodeksu cywilnego. Powierzchnie pomieszczeń podano w stanie wykończonym, uwzględniając wykończenie ścian tynkiem o grubości 1,5 cm. W toku realizacji mogą wystąpić niewielkie zmiany w stosunku do informacji zawartych w karcie katalogowej.

ZESTAWIENIE POWIERZCHNI PARTERU

0.1	Wiatrołap	3,13 m ²
0.2	Łazienka	3,91 m ²
0.3	Gabinet	7,30 m ²
0.4	Komunikacja	3,29 m ²
0.5	Salon z aneksem	26,22 m ²
0.6	Garaż	20,05 m ²
PARTER		63,90 m²

Przestronna strefa dzienna z salonem i aneksem kuchennym otwiera się na taras i ogródek. Dodatkowy pokój na parterze daje możliwość urządzenia gabinetu, pokoju gościnnego lub sypialni. Wizualizacja ma charakter poglądowy.

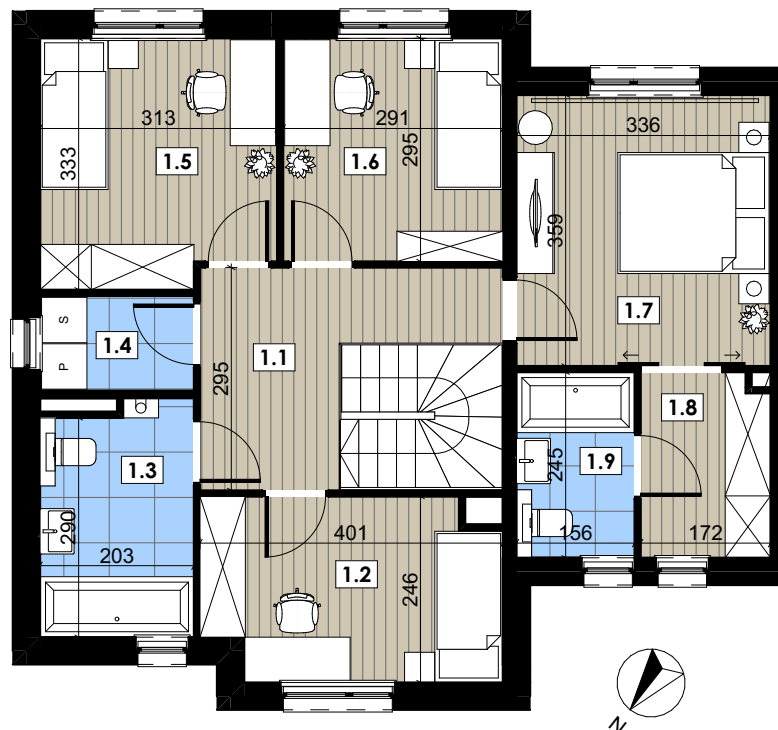

RZUT PIĘTRA, SKALA 1:100

Niniejsza karta lokalu ma charakter informacyjny i nie stanowi oferty w rozumieniu art. 66 § 1 Kodeksu cywilnego. Powierzchnie pomieszczeń podano w stanie wykończonym, uwzględniając wykończenie ścian tynkiem o grubości 1,5 cm. W toku realizacji mogą wystąpić niewielkie zmiany w stosunku do informacji zawartych w karcie katalogowej.

ZESTAWIENIE POWIERZCHNI PIĘTRA

1.1	Komunikacja	7,47 m ²
1.2	Pokój	9,06 m ²
1.3	Łazienka	5,99 m ²
1.4	Pralnia	2,45 m ²
1.5	Pokój	9,82 m ²
1.6	Pokój	8,40 m ²
1.7	Sypialnia	11,84 m ²
1.8	Garderoba	4,00 m ²
1.9	Łazienka	3,72 m ²
PIĘTRO		62,75 m²

Prywatna strefa mieszkalna obejmuje cztery pokoje, zapewniając wygodną przestrzeń dla całej rodziny. Sypialnia główna posiada własną łazienkę, zwiększając komfort i prywatność domowników. Wizualizacja ma charakter poglądowy.